

Miete Degustationsraum

Anlass Geburtstag Hochzeit

Datum / Zeit eintreffen

--	--

Name / Vorname

--

Strasse / Ort

--

Telefon / E-Mail

--	--

Anzahl Personen

--

Apéro in

Trotte Deguraum Barriquekeller

Führung im Weingut

Verantwortl.:	Zeit:
---------------	-------

Name / Adr Catering

--

Telefon Catering

--

Catering = inkl. Vollservice und Abwasch (sicher bis nach Kaffee/Kuchen)

Vorbereitung Tische
(durch Vermieter)

Runde Tische (8 Personen)
Rechteckige Tische (4 - 6 Pers)
Buffet

Anzahl

Tischtücher

Anzahl	Tischtücher

Wein-Auswahl

Apéro

Vorspeise

Hauptgang

Dessert

Mineral mit Kohlens.

Traubensaft

Kaffeemaschine

Lieferant = Weingut Fürst, gemäss Detail-Preisliste

Parkplätze

Einrichten

Abgabe

Türe

Kosten

gemäss separater Parkordnung

1 Tag vor dem Anlass kann der Raum eingerichtet/dekoriert werden
nach dem Anlass besenrein, Tischtücher bleiben auf den Tischen
automatisches Schnapp-Schloss am Haupteingang (wird instruiert)

Fr. 600.-- für den Raum bei einem Geburtstag

Fr. 800.-- für den Raum bei Hochzeit

Fr. 10.-- für rundes Stoff-Tischtuch (8 Pers.), Wunderkerzen-Verbot

Fr. 20.-- für Kaffeemaschine, exkl. Bohnen, Zucker und Milch

Bruch (Gläser / Teller) wird nach eff. Verbrauch in Rechnung gestellt
nach dem Anlass mittels Rechnung und Einzahlungsschein

Bezahlung

Raum-Anfrage

definitiv prov. (bitte def. Bescheid innert 2 Wochen)

Unterschriften

Mieter

Vermieter

	Datum

Partnerbetriebe Partyservice

Gasthof Kreuz Egerkingen kreuz@kreuz.ch	062 398 03 33 Ulrike Többen & Christian Wyler
Rest. Löwen Herznach, Herr Suter	062 878 12 38 www.loewen-herznach.ch
Gasthof Krone Wittnau	062 871 12 22 www.krone-wittnau.ch
Gasthof zum Schützen, Aarau	062 823 01 24 info@gasthofschoetzen.ch
Rest. Kaschmir GmbH Frick	062 871 12 76
Anita Müller Rest. Central Safenwil	062 797 07 98
Rest. Bären, Bözen	062 876 11 37
Rest. Feldschlösschen Hornussen	062 871 12 37 Turi Eiholzer
Grill und Partyservice Gass Iris	079 683 84 52 / 061 991 05 20
Landgasthof Sternen, Oberbözberg	056 441 24 24 info@sternen-boezberg.ch
Metzgerei Byland, Gipf Oberfrick	062 871 11 29 (ohne Service-Personal)
Hubeli Party Service Pizza	056 441 53 07

Vermietung von Stuhlhusen: www.top-events.ch
www.stuhlhusen24.ch Aarau


Im Moment sind das Betriebe die wir Ihnen empfehlen können.
Wenn Sie einen anderen Betrieb bevorzugen, bitten wir Sie uns dies zu melden.

Unterhaltung:
THE Lautsprechers Marina Keller 076 364 86 64 Züri-Oberland
Nice music for nice events www.jasminschmid.ch
Ricky Magic & Comedy www.ricky-live.ch


Mit freundlichen Grüßen
Erika & Daniel Fürst

Rebut "Stiftshalde" Fürst Daniel und Erika
Möblierungsplan
Kientalerstrasse 5075 Hornussen
Degustationsraum 1:100

24.12.2005

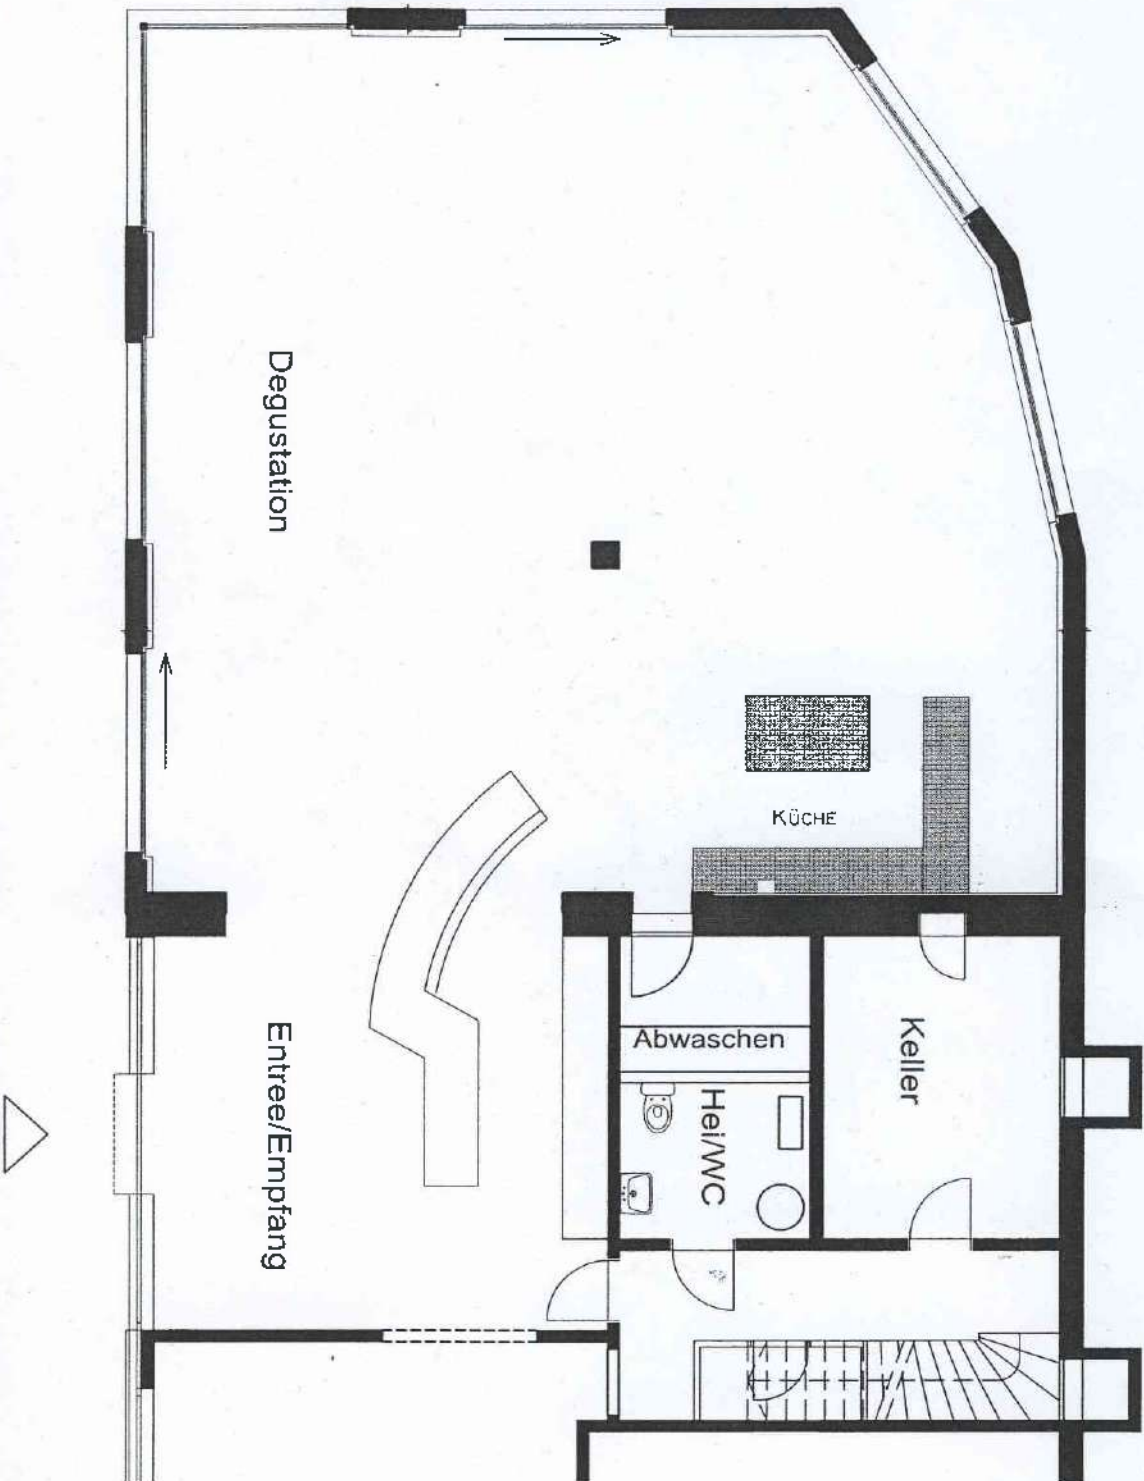

Parkplatzkonzept Fürstliche Weinkultur Hornussen

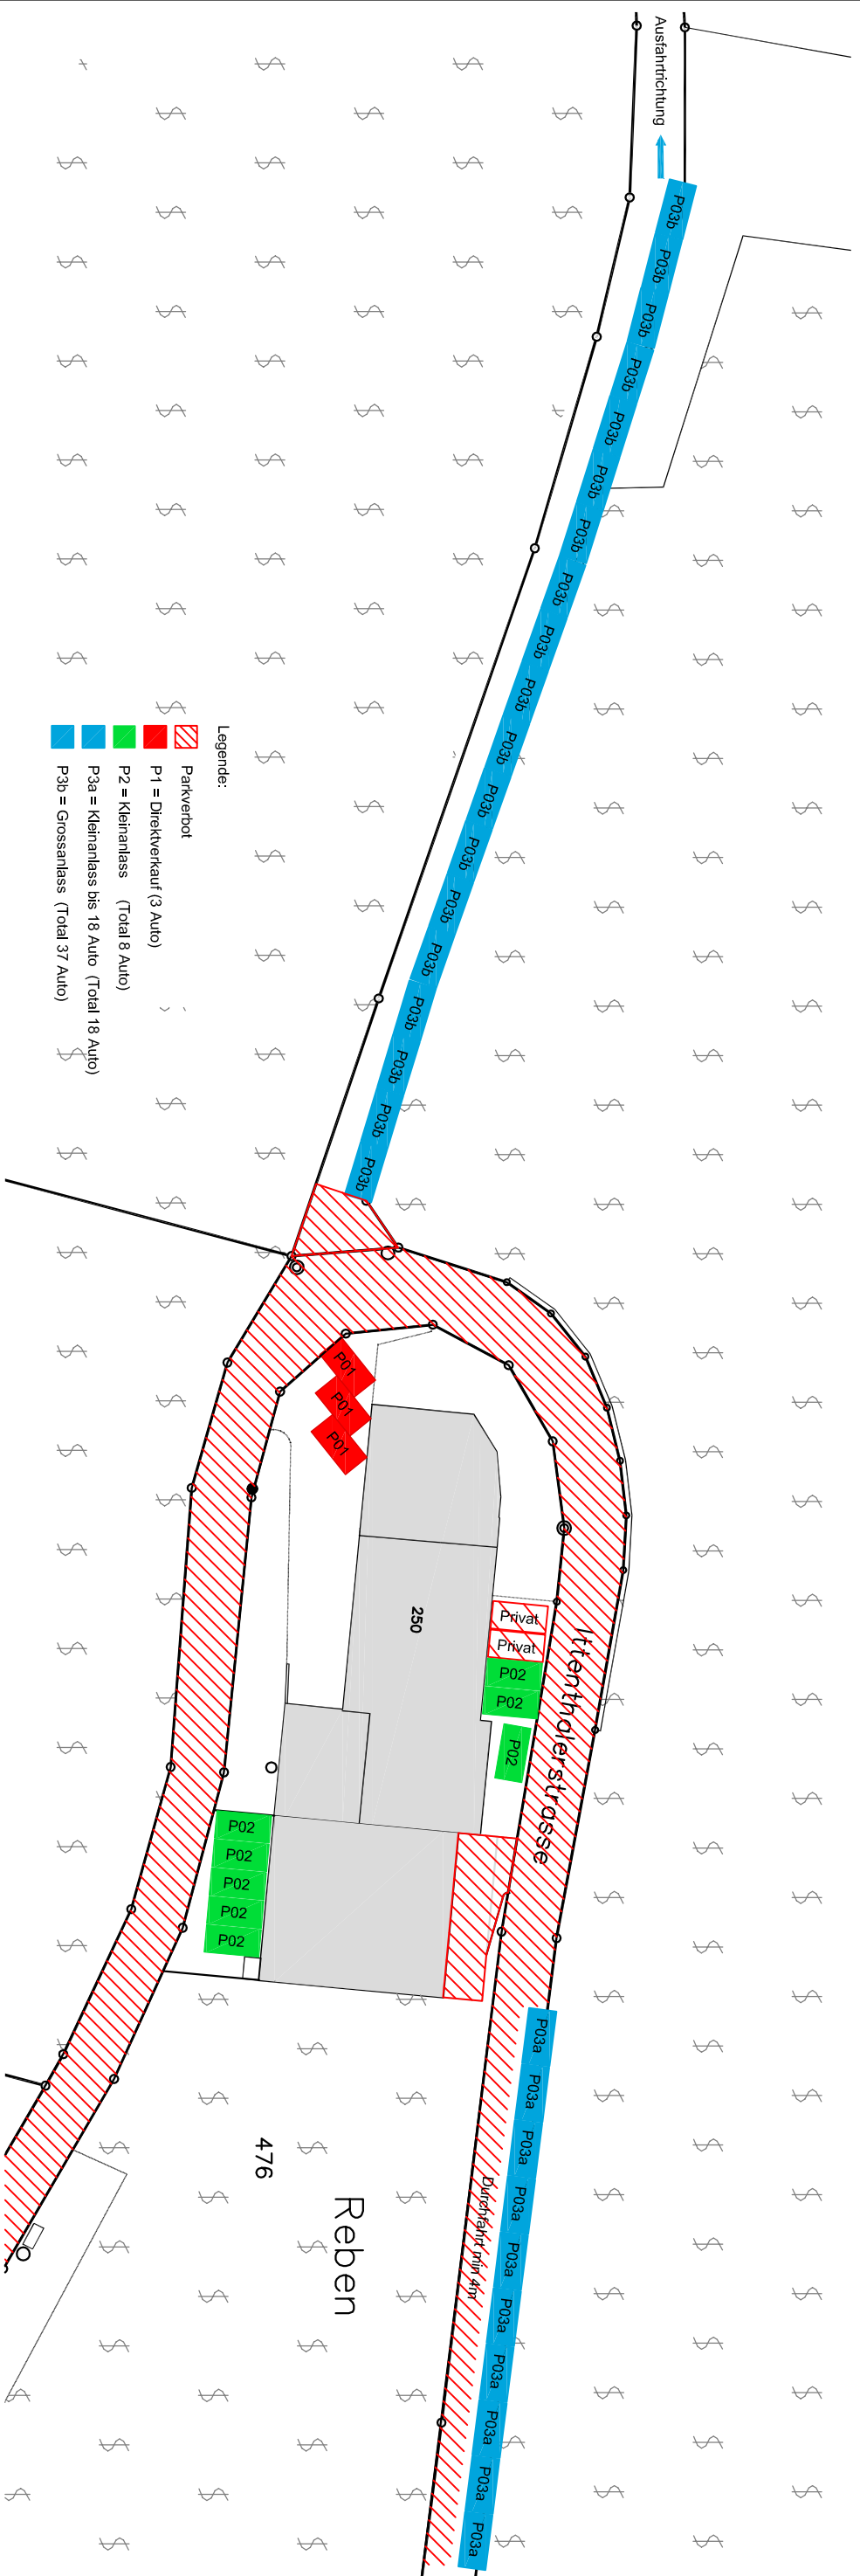

- Legende:**
- Parkverbot
 - P1 = Direktverkauf (3 Auto)
 - P2 = Kleinanlass (Total 8 Auto)
 - P3a = Kleinanlass bis 18 Auto (Total 18 Auto)
 - P3b = Grossanlass (Total 37 Auto)

Gesamt:	Erka und Daniel Fürst	SEITE:	
baureif:	Fürstliche Weinkultur Hornussen	REV:	
Architekt:	OS Baukomponenten AG	DAT:	18.06.2014 OS
Parkplatzkonzept		SOBK:	A2
Ausführung:		MSK:	M 1880
	OS Baukomponenten AG Maderstrasse 27 5204 Wirmen	KOMMISSION / PLAN:	130003 199